Zeichenerklärung

	Fließgewässer
	HW 100 - Linie Ist-Zustand
555.582	HW 100 - Wasserspiegelhöhe in müNN
	Modellrand
	Brücken und Wehre
	bestehende Verrohrung
> 2.80, 2.50, 2.20, 1.90, 1.60, 1.30, 1.00, 0.70, 0.40, 0.30, 0.20, 0.10, 0.05, 0.01	Wasserstandstiefen in Meter
trocken	Betroffenheit Gebäude (Wasserstand Außenkante)
gering (< 0,1 m)	
mäßig (0,1 - 0,3 m	
hoch (0,3 - 0,5 m)	
sehr hoch (< 0,5 m)	
Mühlengebäude	
	festgesetzte HW100-Linie (nachträgliche Darstellung)

HOCHWASSERSCHUTZKONZEPT vom März 2021

Lagesystem:	☒ Gauß-/Krüger-Koordinaten	☐ UTM-Koordinaten	
Höhensystem:	☐ DHHN12 [m.ü.NN]	☒ DHHN2016 [m.ü.NHN]	

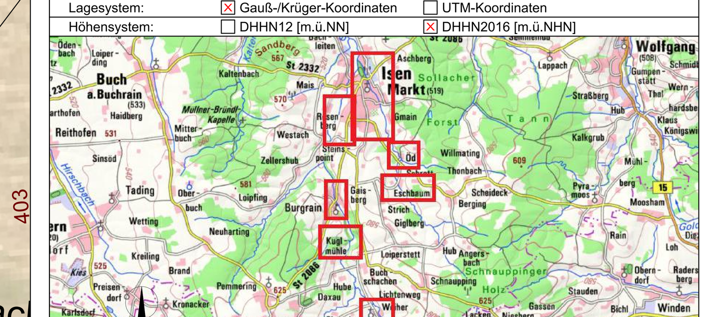

AENDERUNG	DATUM	INDEX	NAME

INHALT Lageplan 6, HW 100
Isen und Mühlbach bei Rosenberg

BAUHERR Markt Isen
Münchner Straße 12
84424 Isen

VORHABEN Integrales Hochwasserschutz- und Rückhaltekonzept
für das Einzugsgebiet von Isen und Schinderbach

ANLAGE 3.8	MASSSTAB 1:500	PLANGROESSE	1.34 m²
		BEARBEITET	Attenberger
PLANNUMMER 08	PROJEKTNUMMER 13499	GEZEICHNET	Wimmer
		GEPRUEFT	Brandhorst
DATUM	5. März 2021	DATEI	13499_HSK_LP01_HQ100.dwg

UNTERSCHRIFT

Entwurfsverfasser Bauherr

SEHLHOFF
INGENIEURE | ARCHITEKTEN
Industriestraße 10
84137 Vilsbiburg
www.sehlhoff.eu
Telefon 08741 9604-0
Telefax 08741 9604-99
vilsbiburg@sehlhoff.eu